


# Planområdet

Planområdesgräns samt ytor tänkta för förtätning

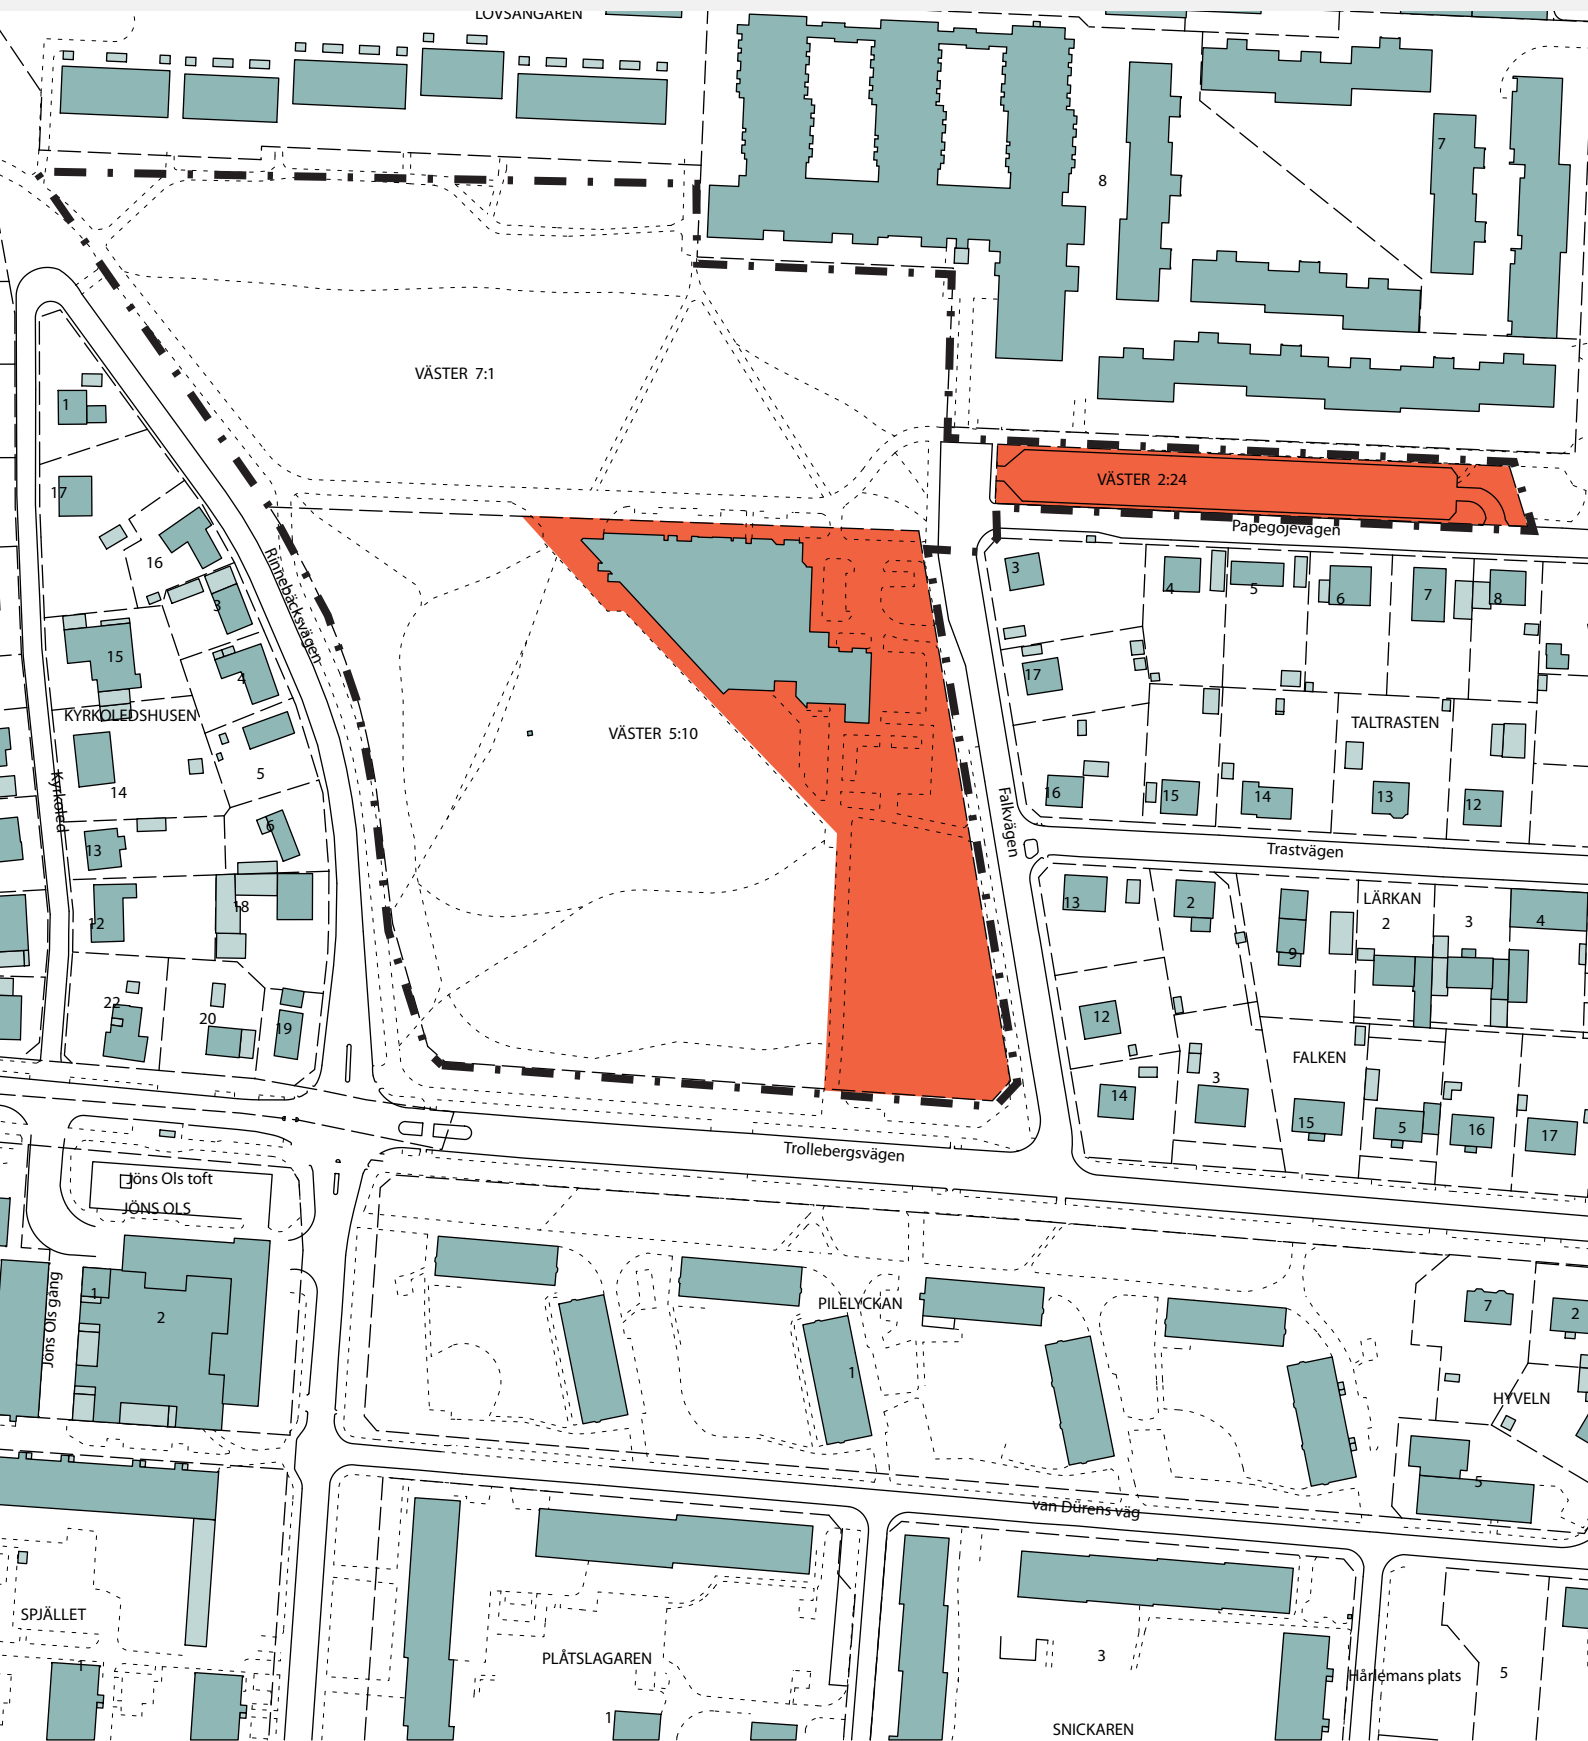

— · — Preliminär planområdesgräns

Ytor tänkta för förtätning

Skala 1:2000 (A4)