

FÖRKLARINGAR

GENERELLT:
 ALL PLÅT PÅ TAK OCH FASAD BYTES UT.
 KULÖR OCH UTFÖRANDE LIKA BEFINTLIGT.

ALLA GLASPARTI, DÖRRAR, TÅTPARTI OCH
 FÖNSTER PÅ FASADER BYTES UT. KULÖR
 OCH UTSEENDE LIKA BEFINTLIGT ,

ALL TRÅPANEL PÅ FASADER BYTES UT.
 KULÖR OCH UTFÖRANDE LIKA BEF PANEL.

ALL PLYWOOD PÅ FASAD BYTES UT. NY
 PLYWOOD KULÖR OCH UTFÖRANDE LIKA
 BEFINTLIGT.


DUBBLA ENTRÉER I BETONG SKA
 RESTAURERAS OCH TAKFALL JUSTERAS UT
 FRÅN GP.

RAL 3016 KORALLRÖD , MATT FÖR GLASPARTI
 RAL 8022 SVARTBRUN FÖR PLÅT
 RAL 9011 GRAFITSVART FÖR FASADPANEL


ALL BEFINTLIG ISOLERING SKA BYTAS OCH
 ERSÄTTAS MED LIKVÄRDIGT.

HÄNVISNINGAR


NYA GLASPARTIER, FÖNSTER OCH DÖRRAR,
 SE RITNING A-4.0.6-010

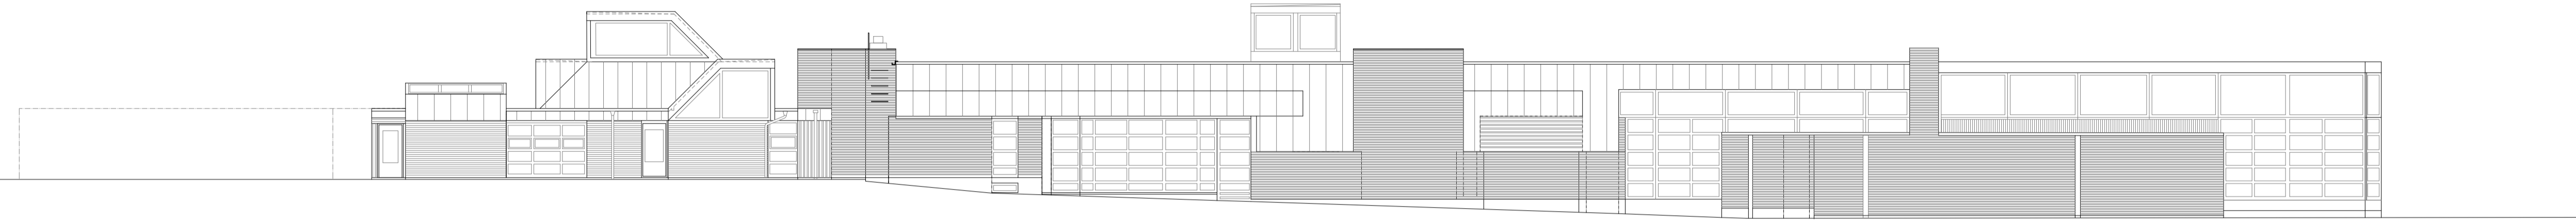


FASAD MOT NORR

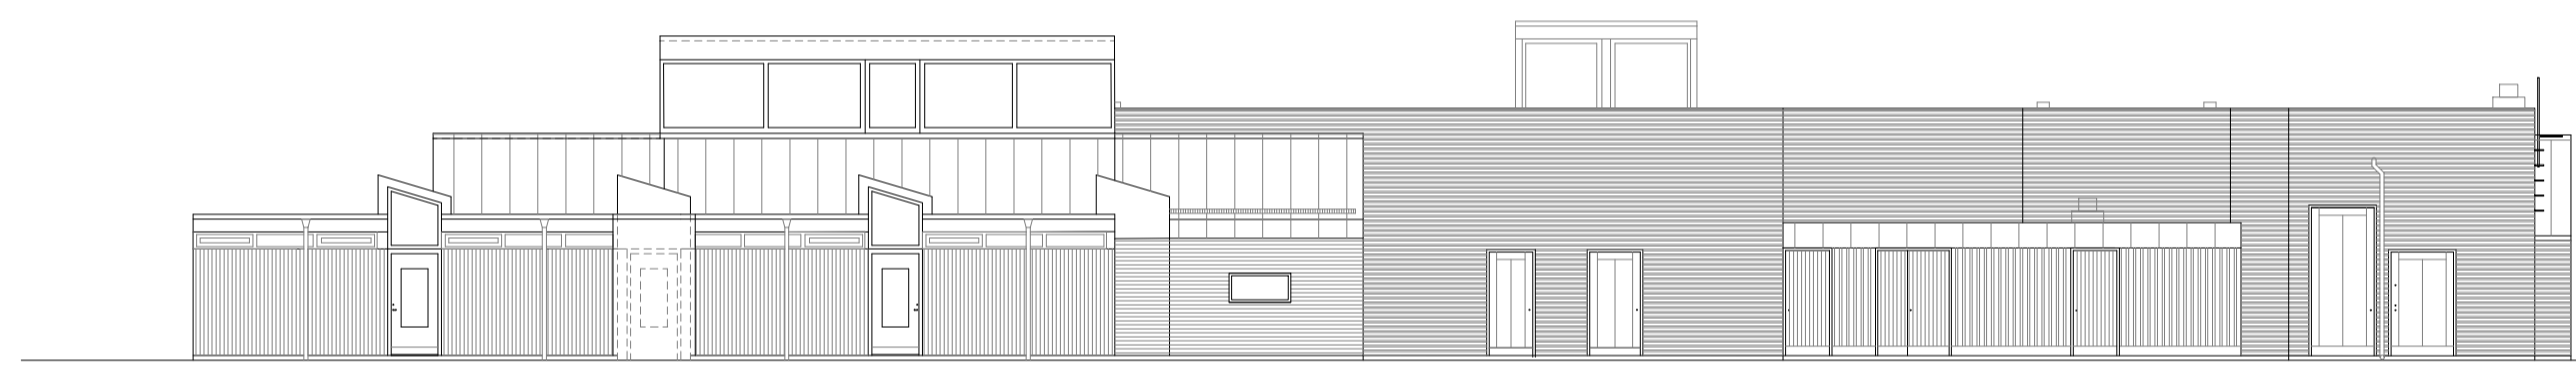

GENOMGÅNG MOT TILLBYGGNAD
 FASAD MOT ÖSTER

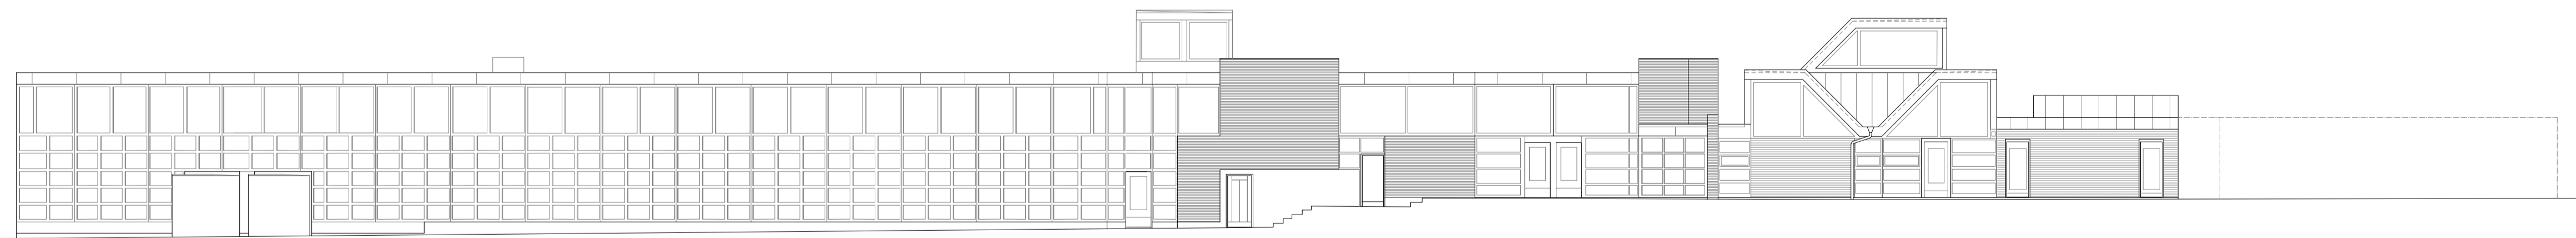

FASAD MOT SÖDER

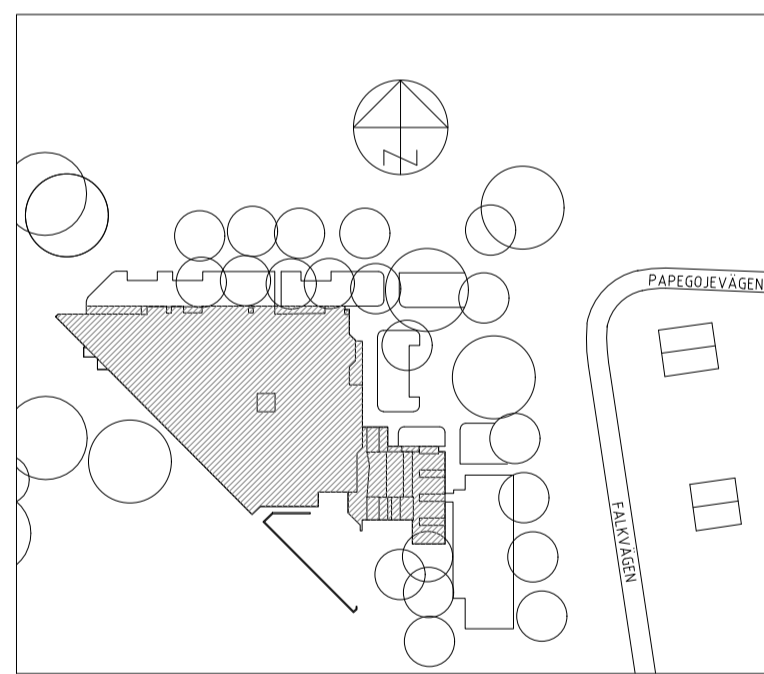

SITUATIONSPLAN
 SKALA 1:1500

BET	ANT	ÄNDRINGEN AVSER	DATUM	SIGN
BYGGLOVSHANDLING				

LUND
 VÄSTER 5:10, FOLKPARKEN

Serviceförvaltningen
Lundafastigheter
 BOX 41, 221 00 LUND, BRÖTORGET 1
 TEL. 046-35 50 00, www.lund.se

PE Teknik & Arkitektur
 PE | Arkitektur
 Neptunigatan 42, 211 18 Malmö
 010-516 00 00
 pe.se

UPPDRAG NR 11019829	PROJEKT NR Ombyggnad tak	RITAD AV VDI
DATUM 2022-02-15	ANSVARIG U NORDKVIST	HANDLÄGGARE VAHID DAREJATI

FASADER
 BYTE AV TAK, FÖNSTER OCH GLASPARTIER -
 PLÅT OCH PANEL SKALA
 (A1): 1:150
 (A3): 1:300

OBJEKTNUMMER 1107	RITINGSNUMMER A-4.0.3-020	BET
----------------------	------------------------------	-----