

FÖRKLARINGAR

SE RITNING: A-40.3-020

MARKERADE DELAR ÄR NYA

GENERELLT:
ALL PLÅT PÅ TAK OCH FASAD BYTES UT. KULÖR OCH UTFÖRANDE LIKA BEFINTLIGT.

ALLA GLASPARTIER, DÖRRAR, TÄTPARTI OCH FÖNSTER PÅ FASADER BYTES UT. KULÖR OCH UTSEENDE LIKA BEFINTLIGT.

ALL TRÄPANEL PÅ FASADER BYTES UT. KULÖR OCH UFÖRANDE LIKA BEF. PANEL.

ALL PLYWOOD PÅ FASAD BYTES UT. NY PLYWOOD KULÖR OCH UFÖRANDE LIKA BEFINTLIGT.


DUBBLA ENTRÉER I BETONG SKA RESTAURERAS OCH TAKFALL JUSTERAS UT FRÅN GP.

RAL 3016 KORALLRÖD, MATT FÖR GLASPARTI
RAL 8022 SVARTBRUN FÖR PLÅT
RAL 9011 GRAFITSVART FÖR FASADPANEL

ALL BEFINTLIG ISOLERING I VÄGGAR OCH TAK SKA ERSÄTTAS MED LIKVÄRDIG ISOLERING.

HÄNVISNINGAR

NYA GLASPARTIER, FÖNSTER OCH DÖRRAR, SE RITNING A-40.6-010

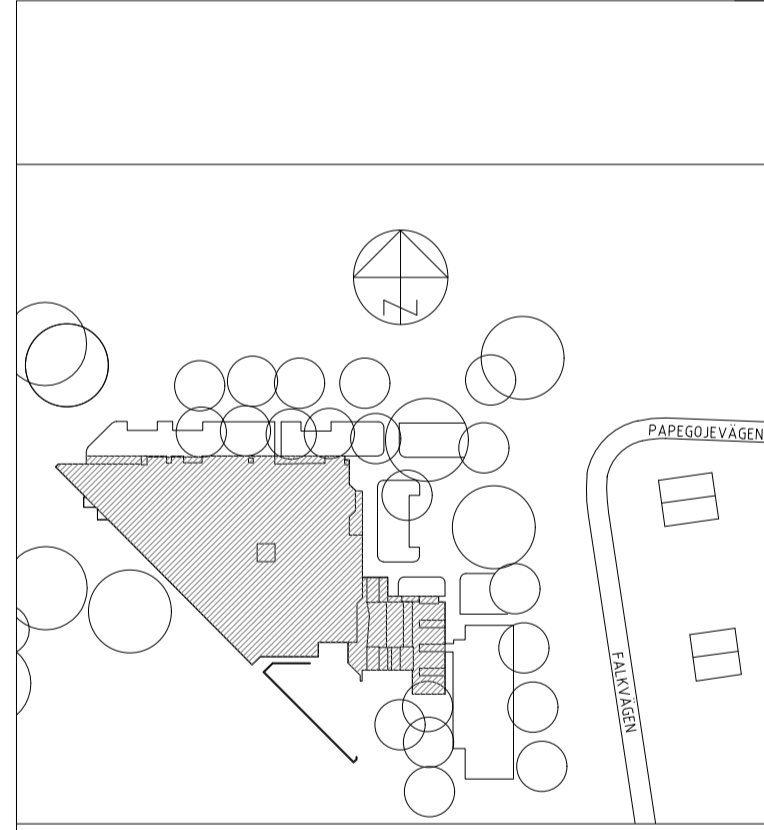

SITUATIONSPLAN
SKALA 1:1500

BET	ANT	ÄNDRINGEN AVSER	DATUM	SIGN
BYGGLOVSHANDLING				

LUND
VÄSTER 5:10, FOLKPARKEN

Serviceförvaltningen
Lundafastigheter
BOX 41, 221 00 LUND, BROTORGET 1
TEL. 046-35 50 00, www.lund.se

PE Teknik & Arkitektur
PE | Arkitektur
Neptunigatan 42, 211 18 Malmö
010-516 00 00
pe.se

UPPDRAG NR 11019829	PROJEKT NR Ombyggnad tak	RITAD AV VDI
DATUM 2022-02-15	ANSVARIG U NORDKVIST	HANDLÄGGARE VAHID DAREJATI

ÖVERSIKTSPLAN		SKALA
BYTE AV TAK, FÖNSTER- OCH GLASPARTIER		(A1) 1:150 (A3) 1:300
PLAN 1		
OBJEKTNUMMER 1107	RITNINGNUMMER A-40.1-010	BET 1