

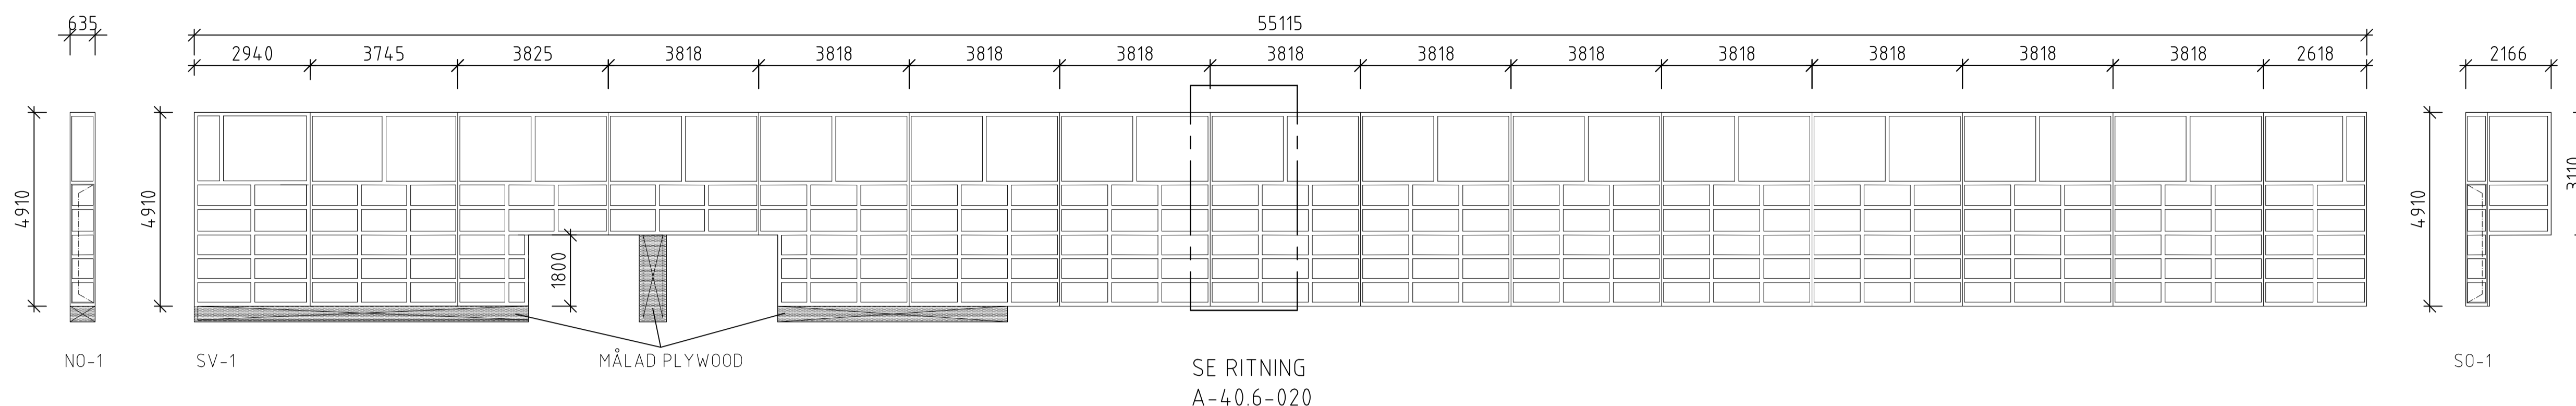


FÖRKLARINGAR

SE RITNING : A-40.3-020

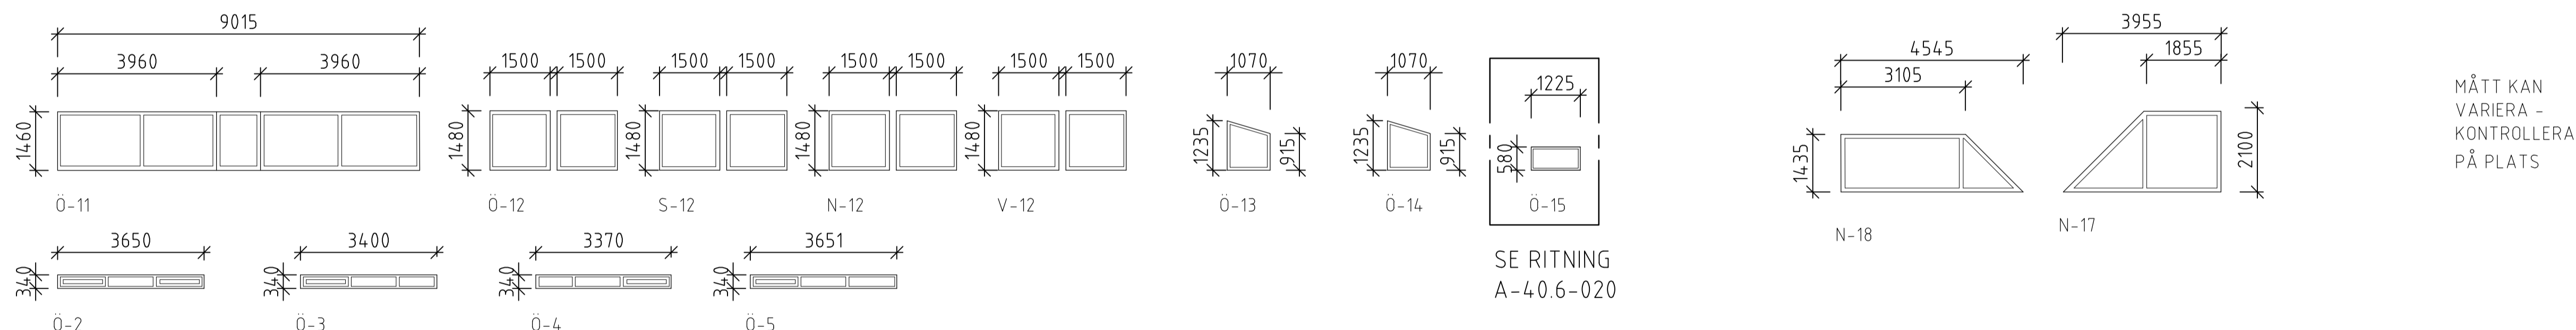


SE RITNING
A-40.6-020

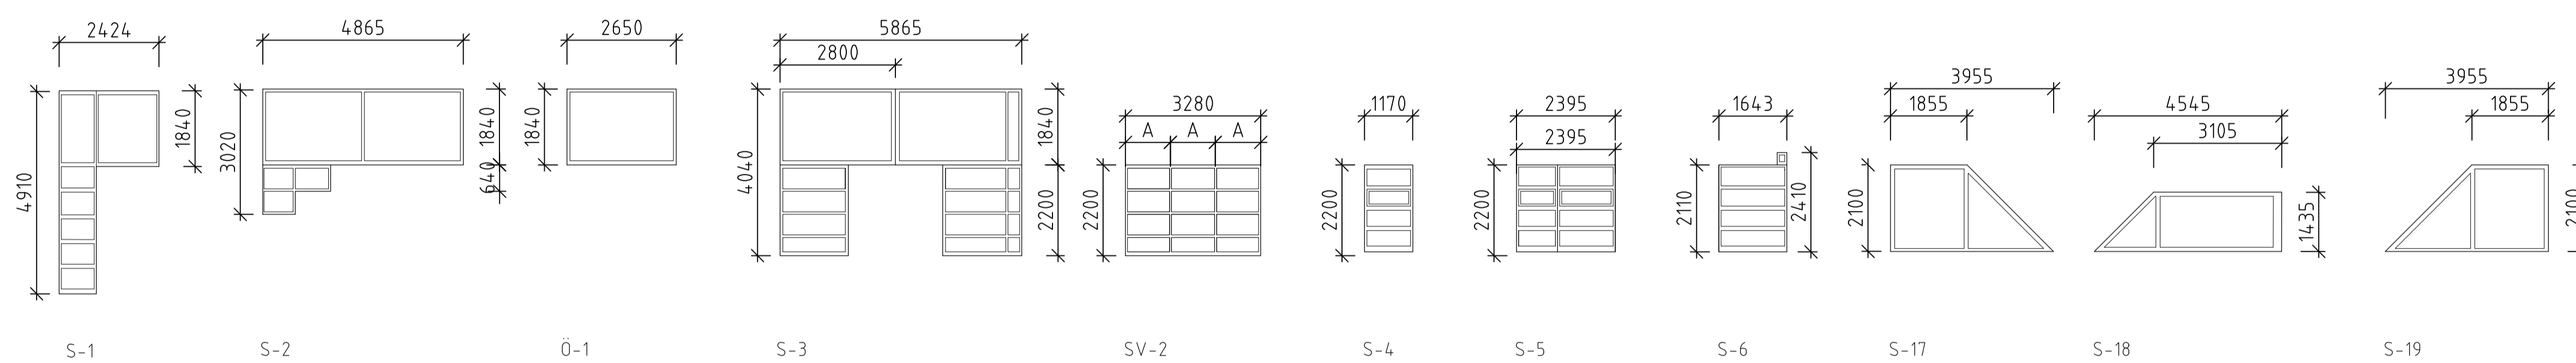


MÅTT KAN
VARIERA -
KONTROLLERAS
PÅ PLATS

SE RITNING
A-40.6-020

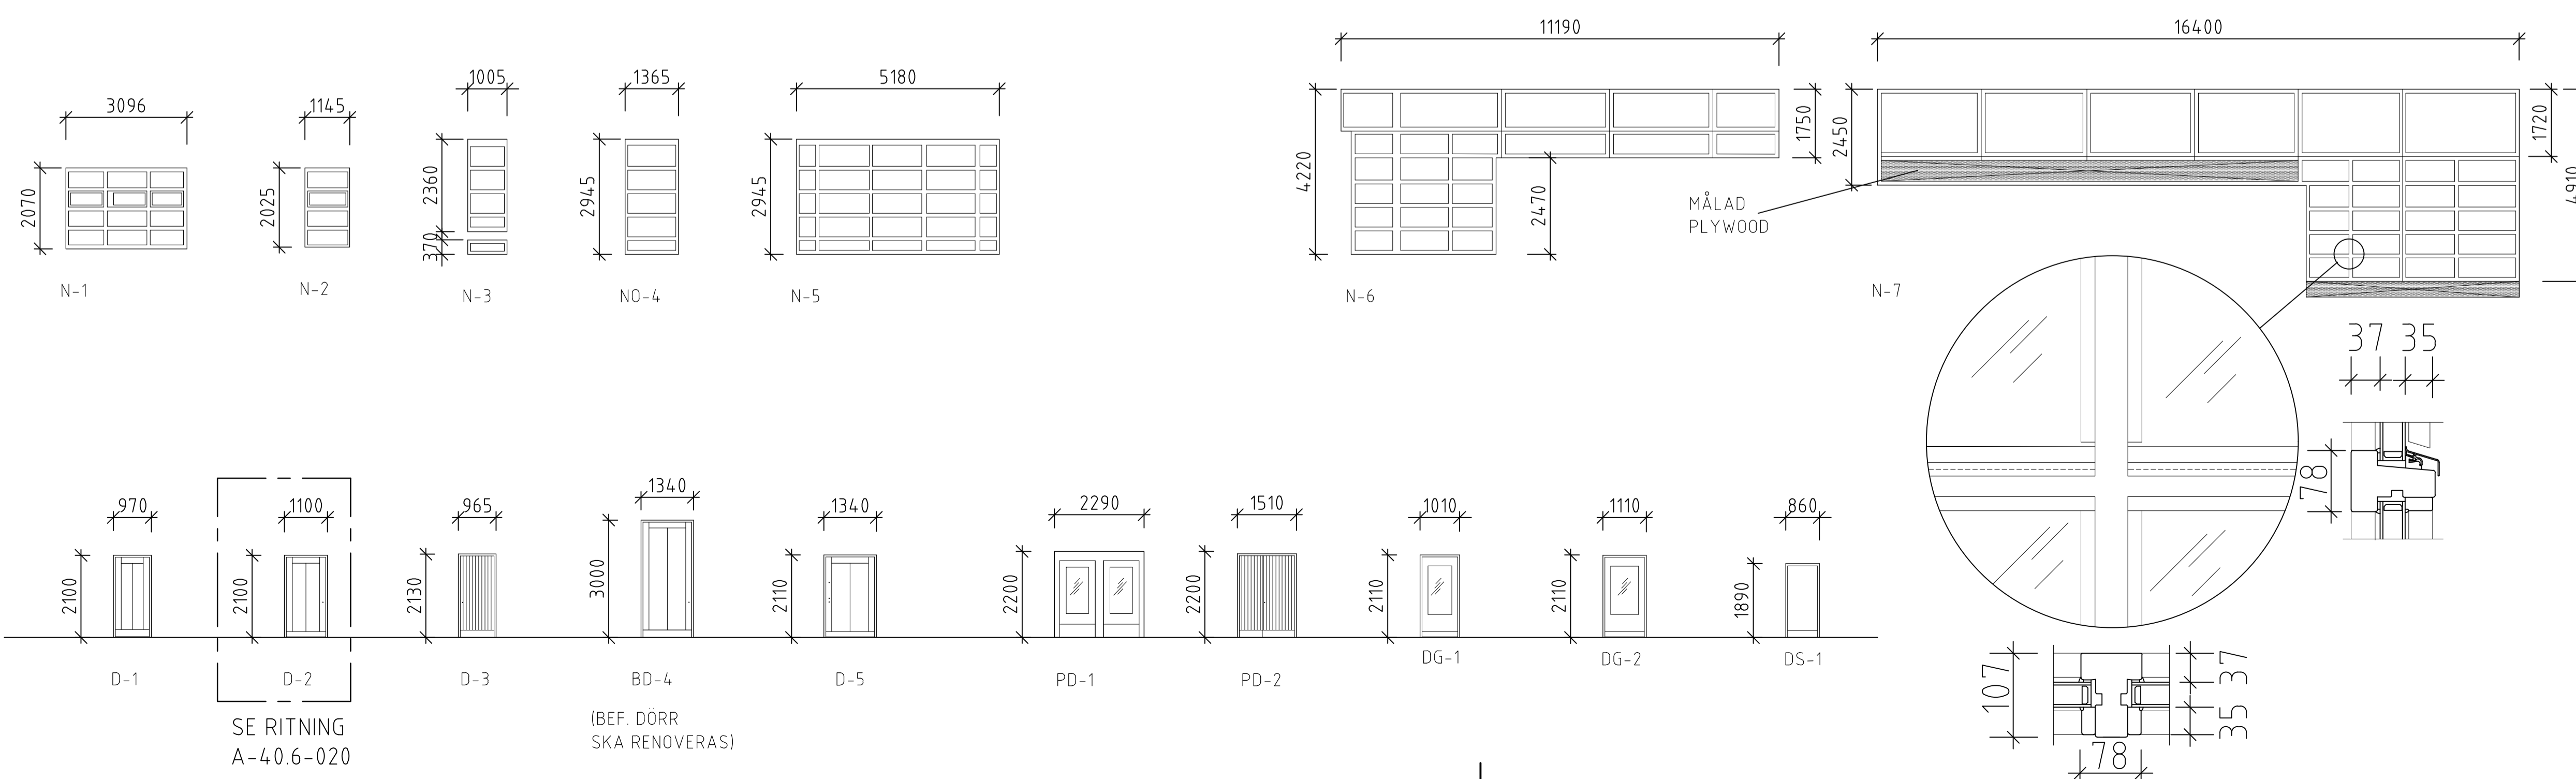

SE RITNING
A-40.6-020

(BEF. DÖRR
SKA RENOVERAS)

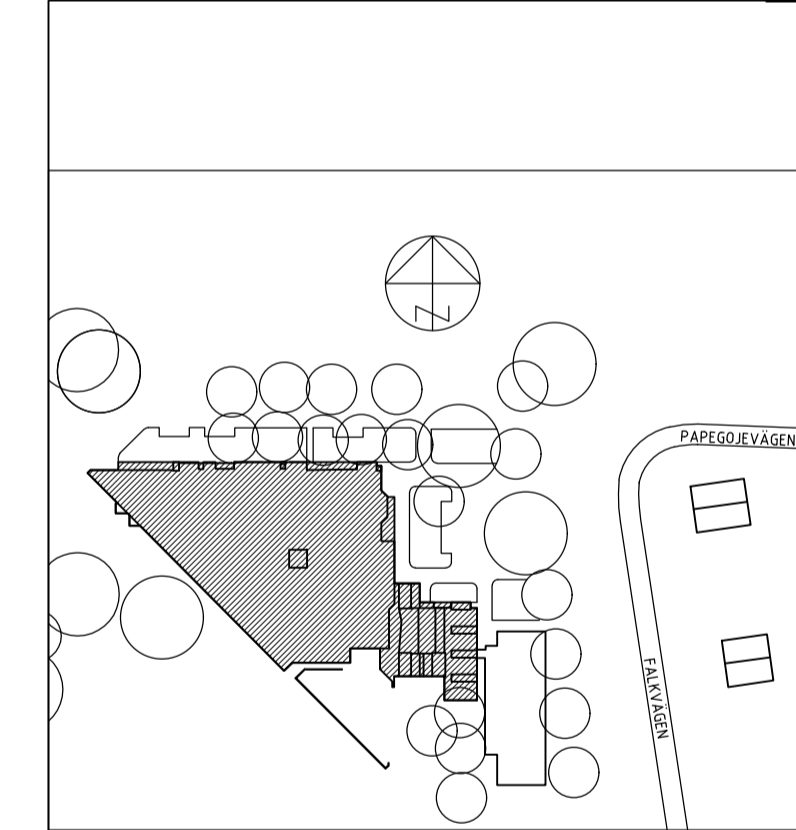

SITUATIONSPLAN SKALA 1:1500			
BET	ANT	ÄNDRINGEN AVSER	DATUM
			SIGN
BYGGLOVSHANDLING			
LUND VÄSTER 5:10, FOLKPARKEN			
Serviceförvaltningen Lundafastigheter BOX 41, 221 00 LUND, BROTORGET 1 TEL. 046-35 50 00, www.lund.se			
UPPDRAG NR 11019829		PROJEKT NR -	
DATUM 2022-02-15		ANSVARIG U NORDKVIST	
RITAD AV VDI		HANDLÄGGARE VAHID DAREJATI	
UPPSTÄLLNINGAR GP BYTE AV FÖNSTER- OCH GLASPARTIER			
NORR, NORDÖST, SYDVÄST, SYDÖST, ÖST OCH SÖDER			SKALA (A1): 1:100 (A3): 1:200
OBJEKTNUMMER 1107	RITNINGNUMMER A-40.6-010	BET	