



FÖRKLARINGAR


SE RITNING : A-40.3-020

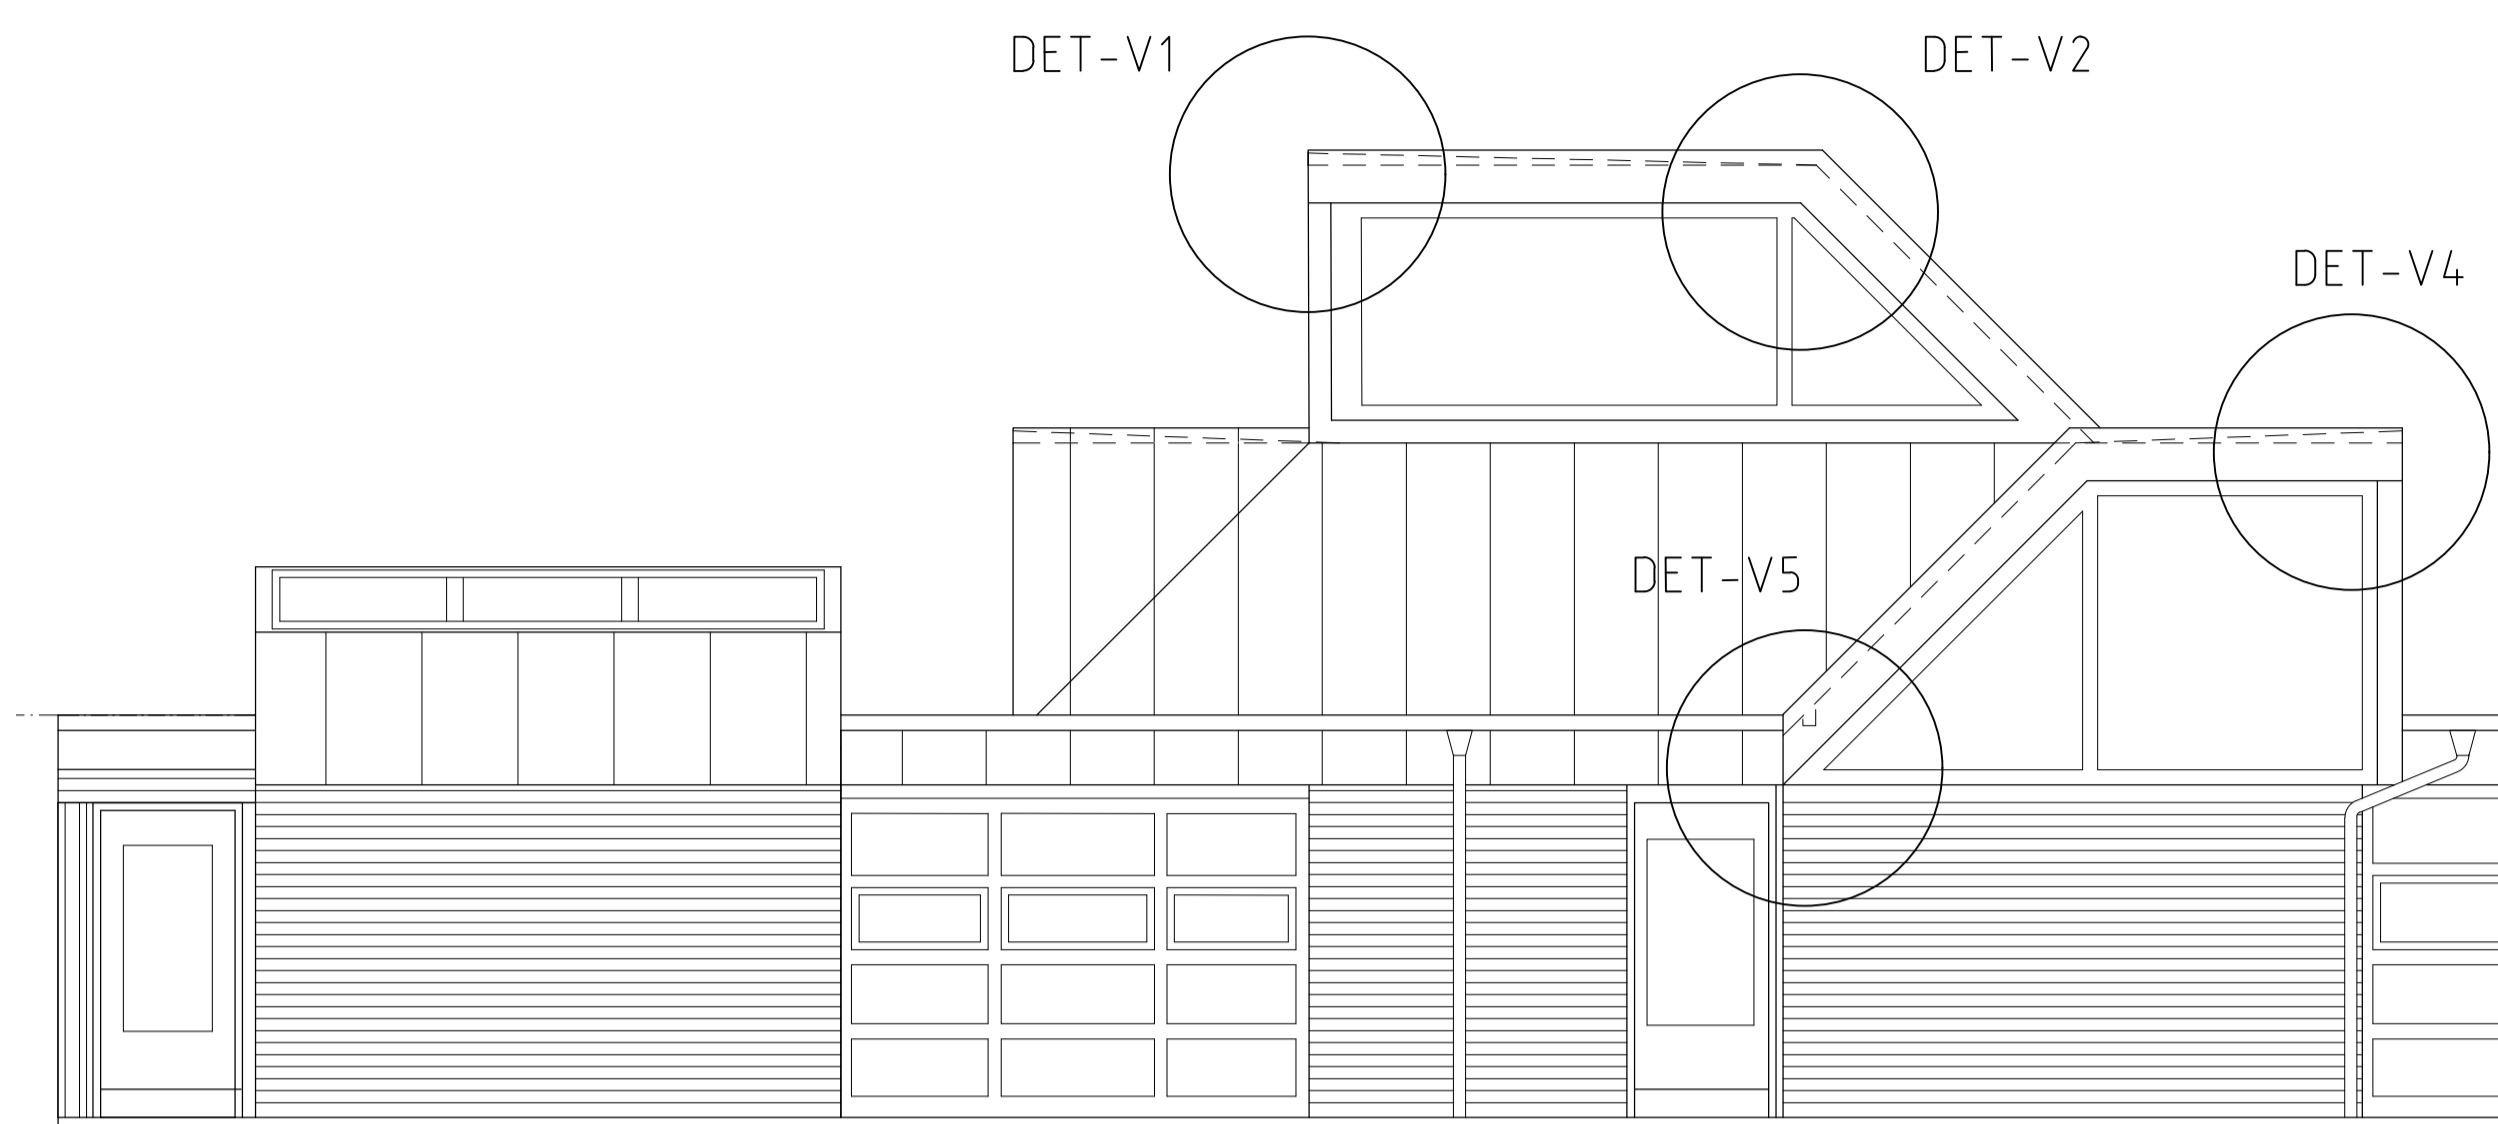


DEL AV FASAD MOT NORR

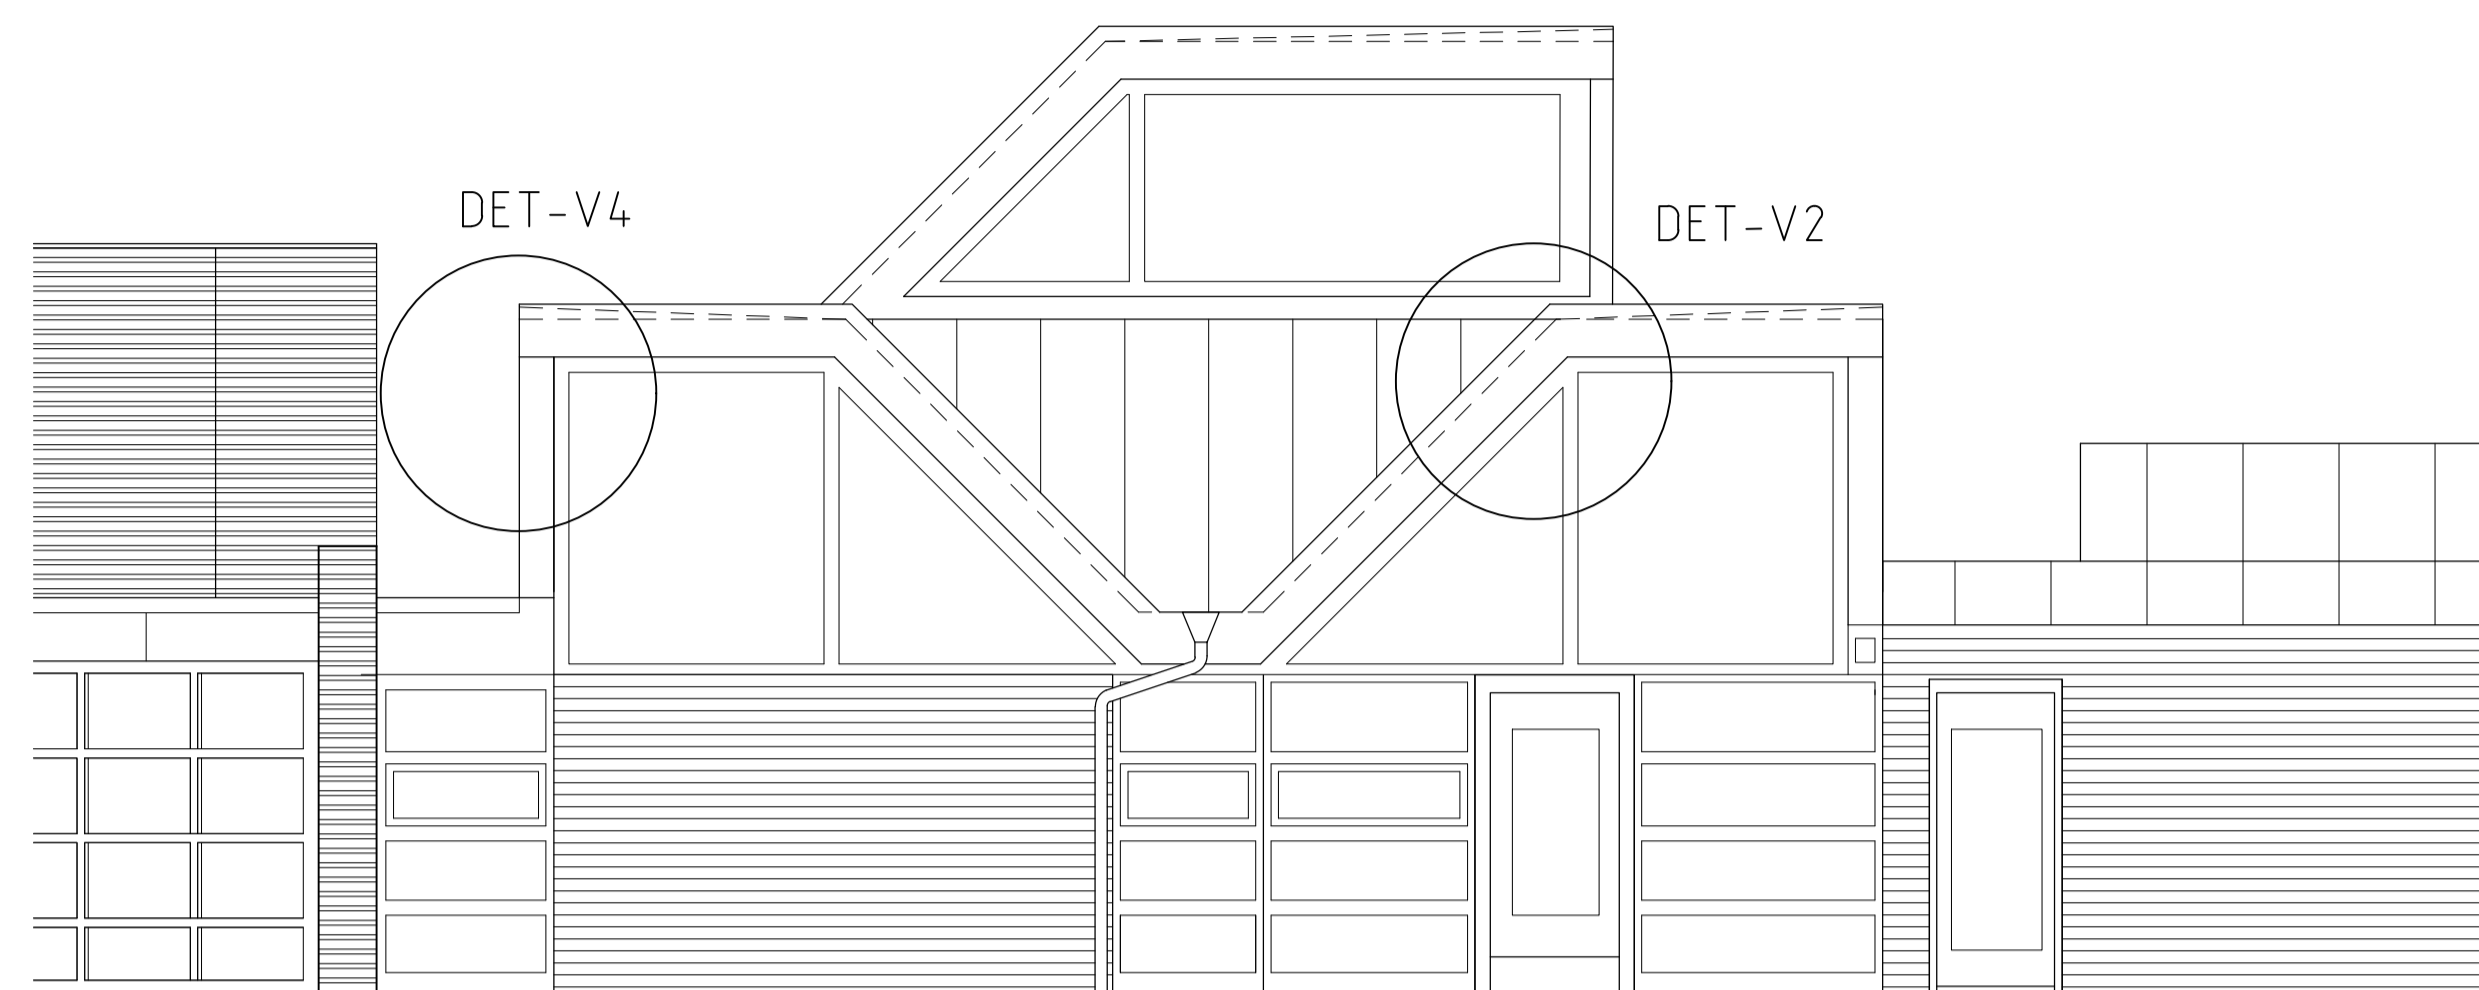


DEL AV FASAD MOT SÖDER

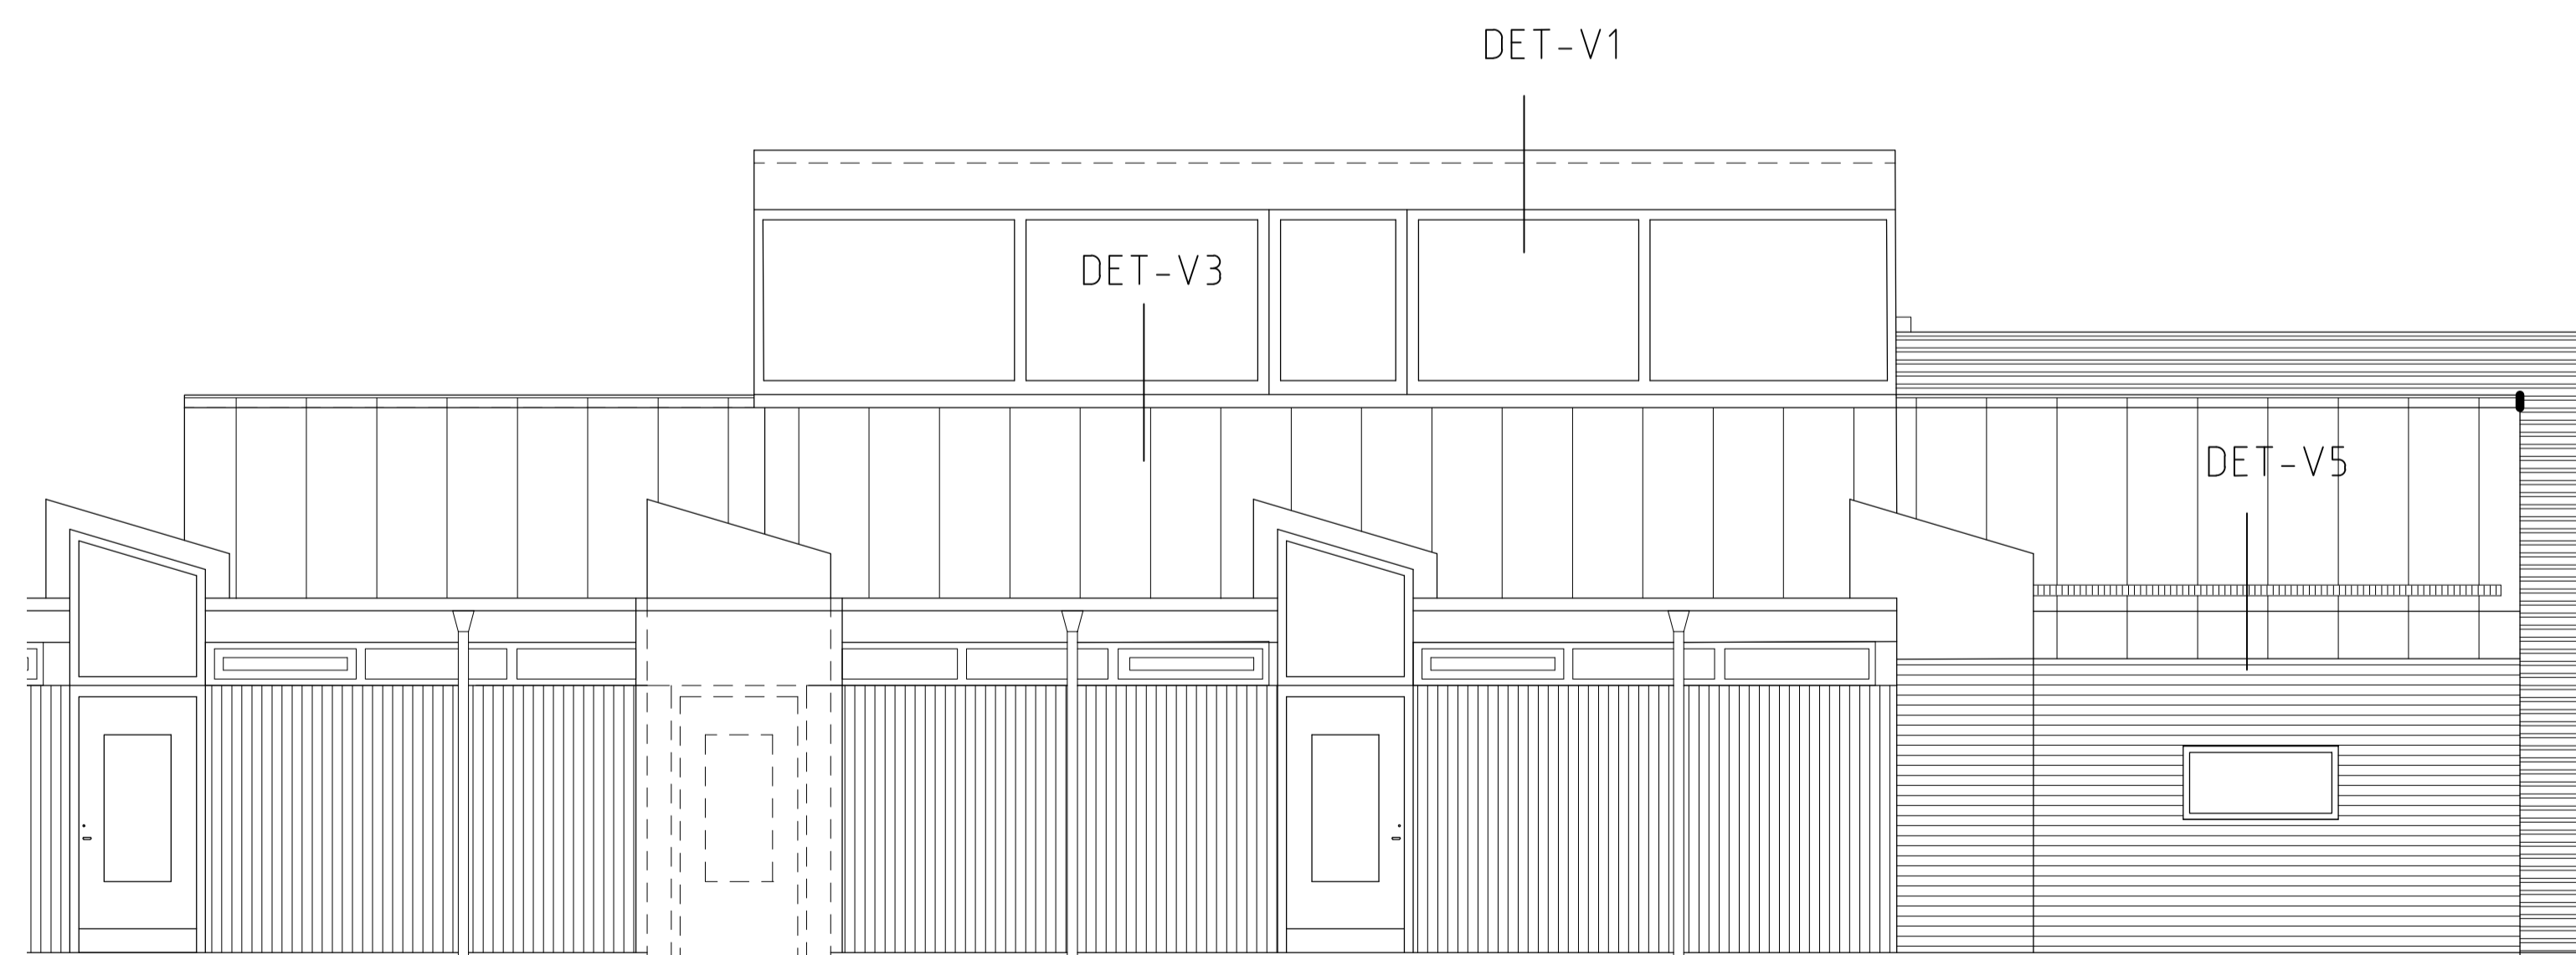

DEL AV FASAD MOT ÖSTER

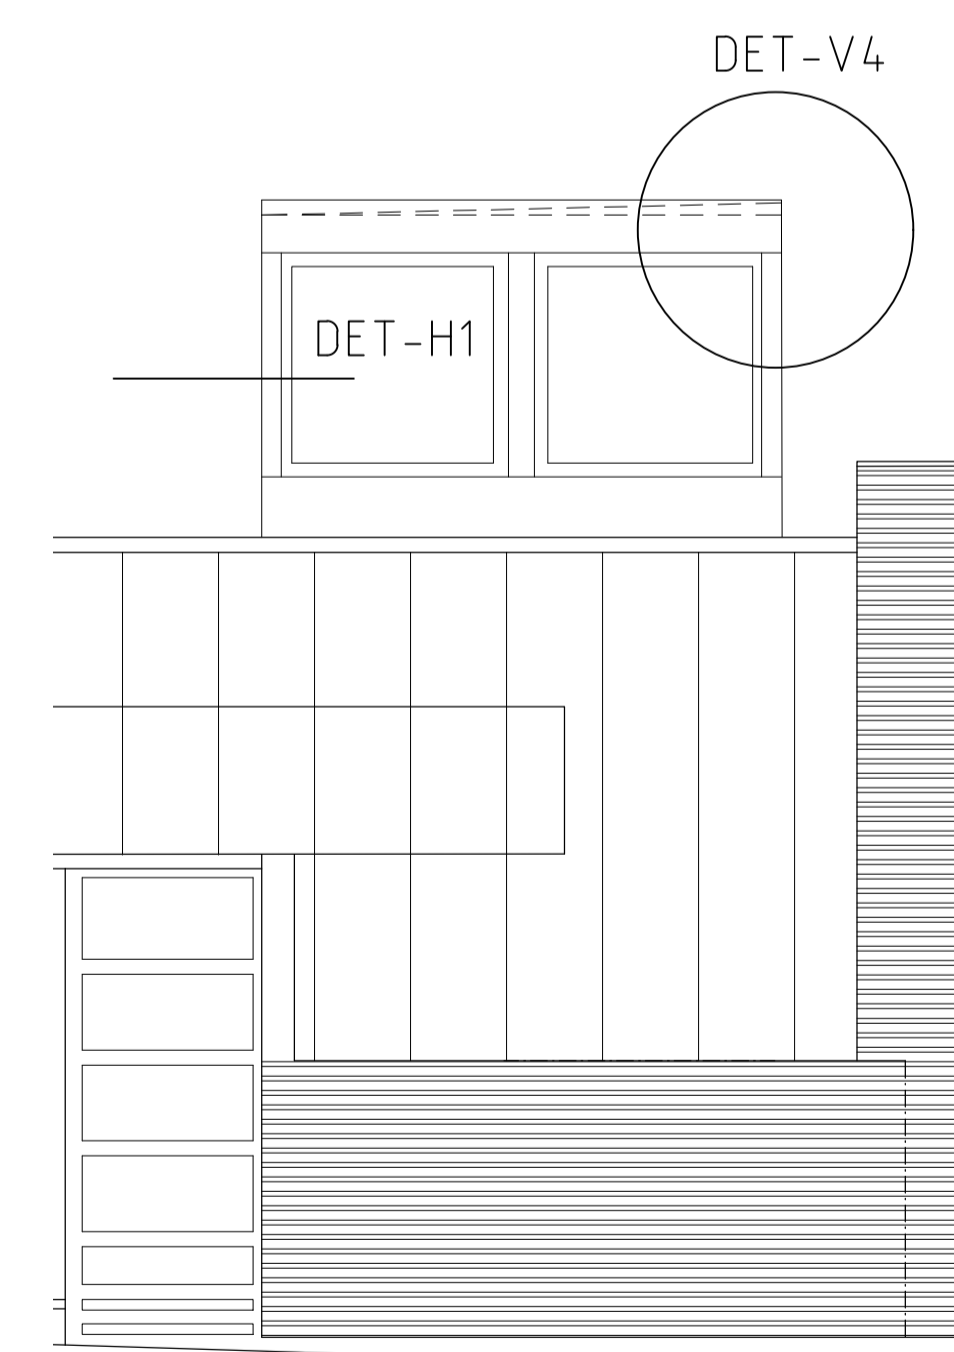

LANTERNINEN

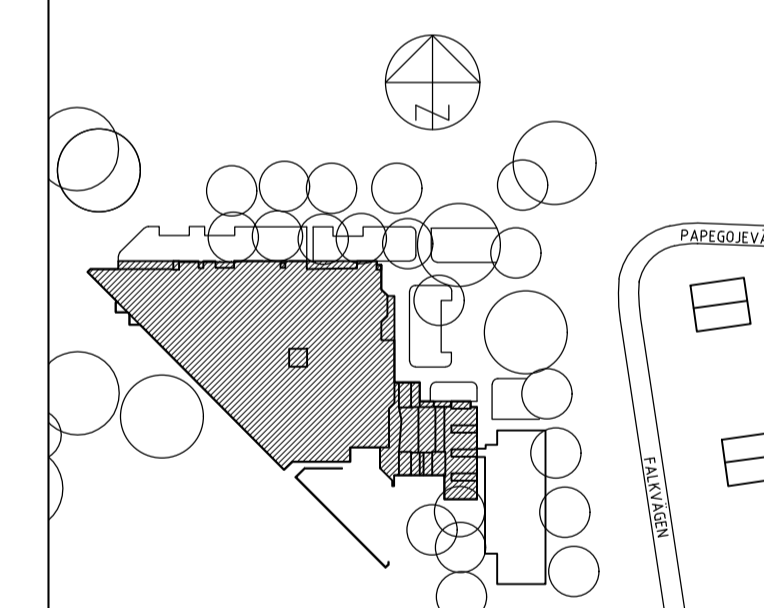

SITUATIONSPLAN
SKALA 1:1500

BET	ANT	ÄNDRINGEN AVSER	DATUM	SIGN

BYGGLOVSHANDLING

LUND
VÄSTER 5:10, FOLKPARKEN

 Serviceförvaltningen
Lundafastigheter
BOX 41, 221 00 LUND, BRÖTORGET 1
TEL. 046-35 50 00, www.lund.se

 PE | Arkitektur
Neptunigatan 42, 211 18 Malmö
010-516 00 00
pe.se

UPPDRAG NR 11019829	PROJEKT NR -	RITAD AV VDI
DATUM 2022-02-15	ANSVARIG U NORDKVIST	HANDLÄGGARE VAHID DAREJATI

UPPSTÄLLNINGAR GP
BYTE AV FÖNSTER- OCH GLASPARTIER
DETALJHÄNVISNINGAR

OBJEKTNUMMER	RITNINGSNUMMER	BET	SKALA
1107	A-40.3-021		-

OBJEKTNUMMER 1107 RITNINGSNUMMER A-40.3-021 BET