



FÖRKLARINGAR

SE RITNING: A-40.3-020


✱ MARKERADE DELAR ÄR NYA

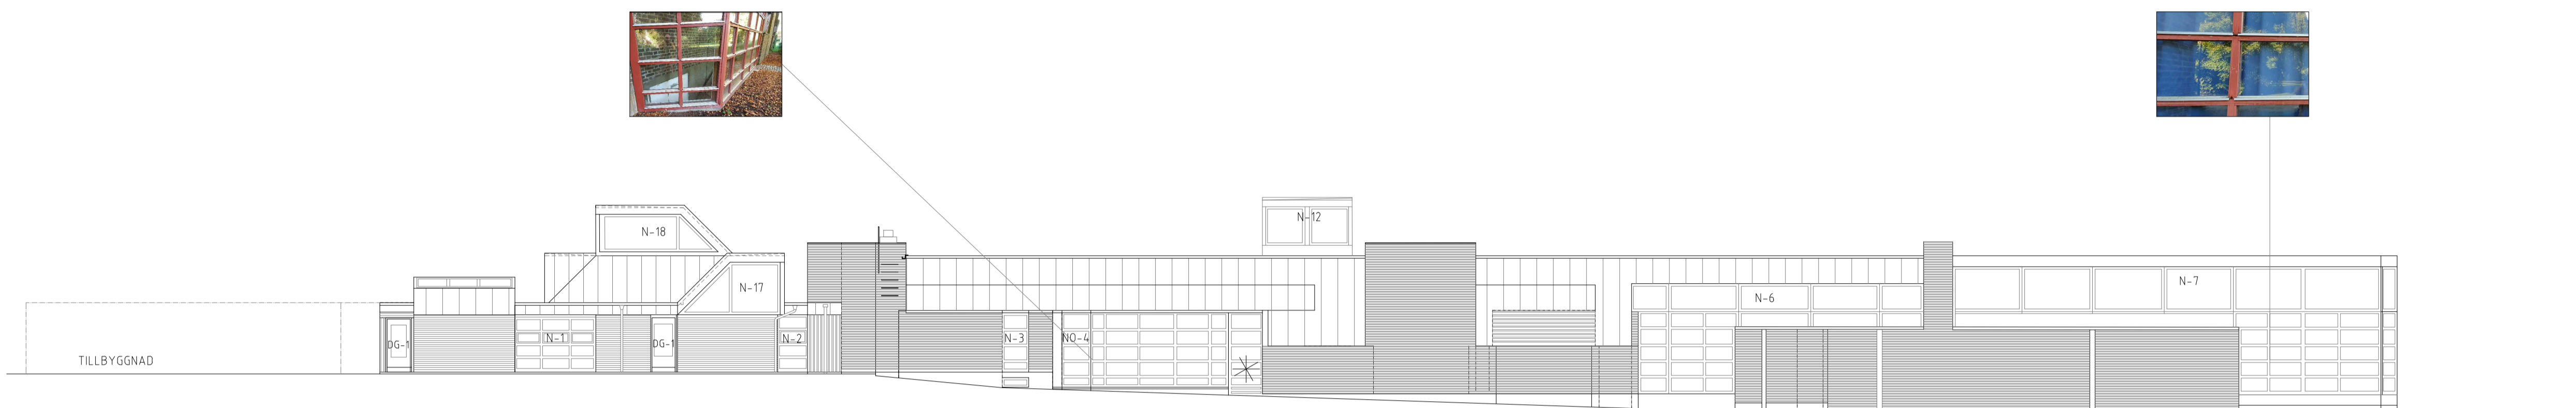

FASAD MOT NORR

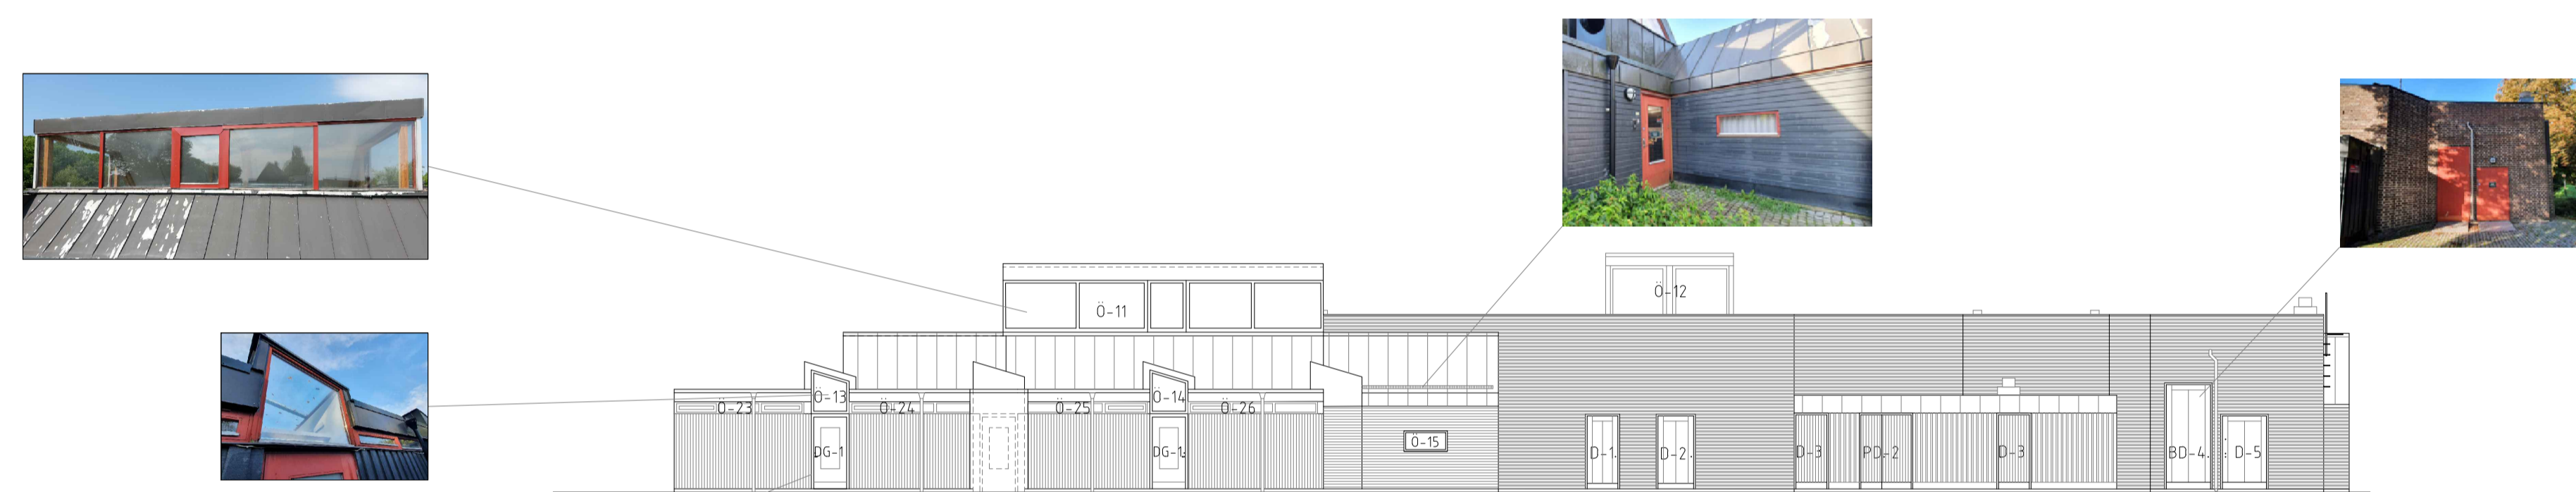


FASAD MOT ÖSTER

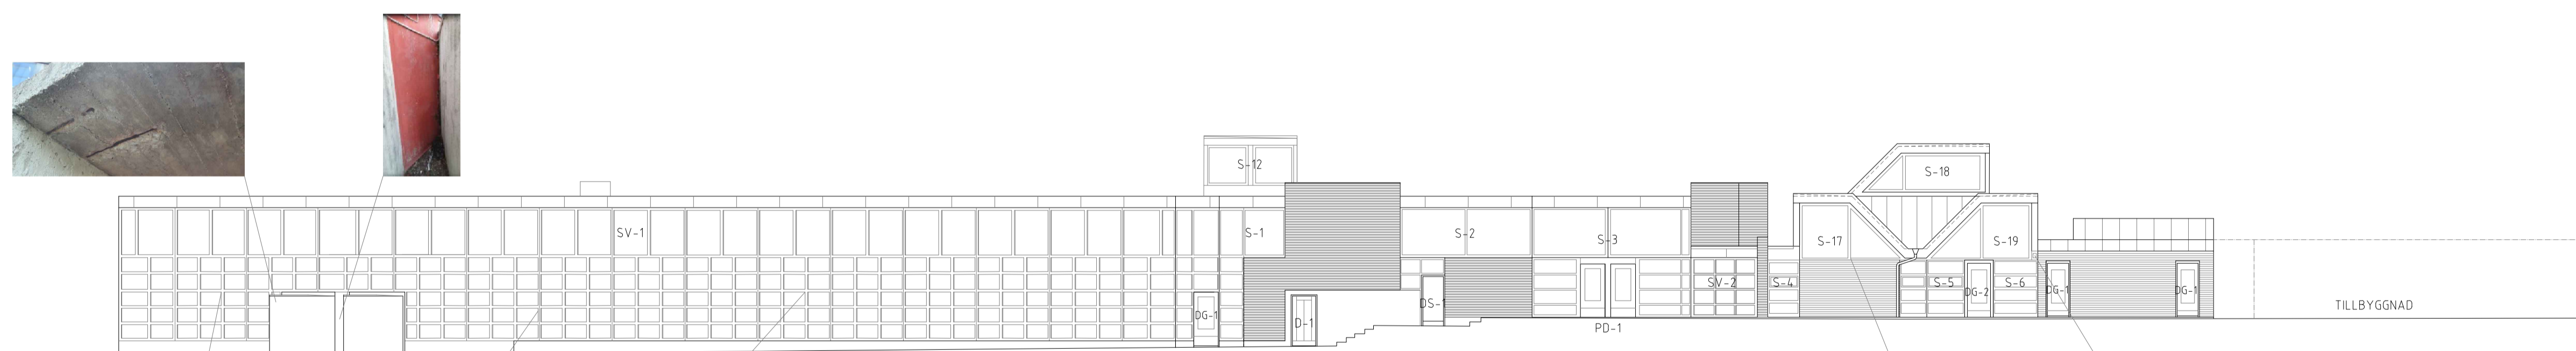

FASAD MOT SÖDER



FOTOILLUSTRATIONER
VISAR EXEMPEL PÅ
RÖTSKADOR

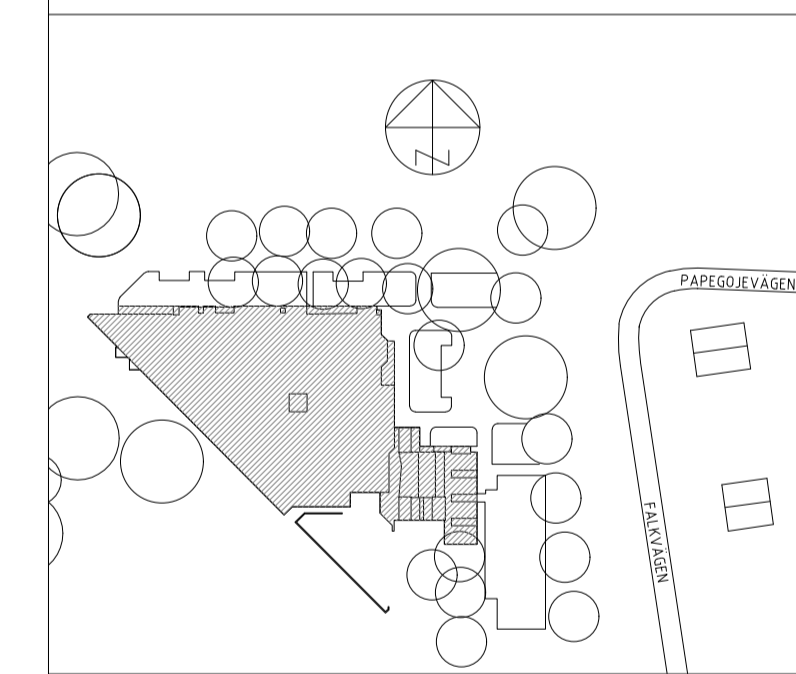

SITUATIONSPLAN
SKALA 1:1500

BET	ANT	ÄNDRINGEN AVSEER	DATUM	SIGN

BYGGLOVSHANDLING
LUND
VÄSTER 5:10, FOLKPARKEN

 Serviceförvaltningen
Lundafastigheter
BOX 41, 221 00 LUND, BRÖTORGET 1
TEL 046-35 50 00, www.lund.se

 PE Teknik & Arkitektur
Neptunigatan 42, 211 18 Malmö
010-516 00 00
pe.se

UPPDRAG NR 11019829	PROJEKT NR -	RITAD AV VDI
DATUM 2022-02-15	ANSVARIG U NORDKVIST	HANDLÄGGARE VAHID DAREJATI

FASADER
BYTE AV FÖNSTER- OCH GLASPARTIER

FASAD MOT NORR, ÖST OCH SÖDER	SKALA (A1) 1:150 (A3) 1:300
OBJEKTNUMMER 1107	RITINGSNUMMER A-40.3-010