
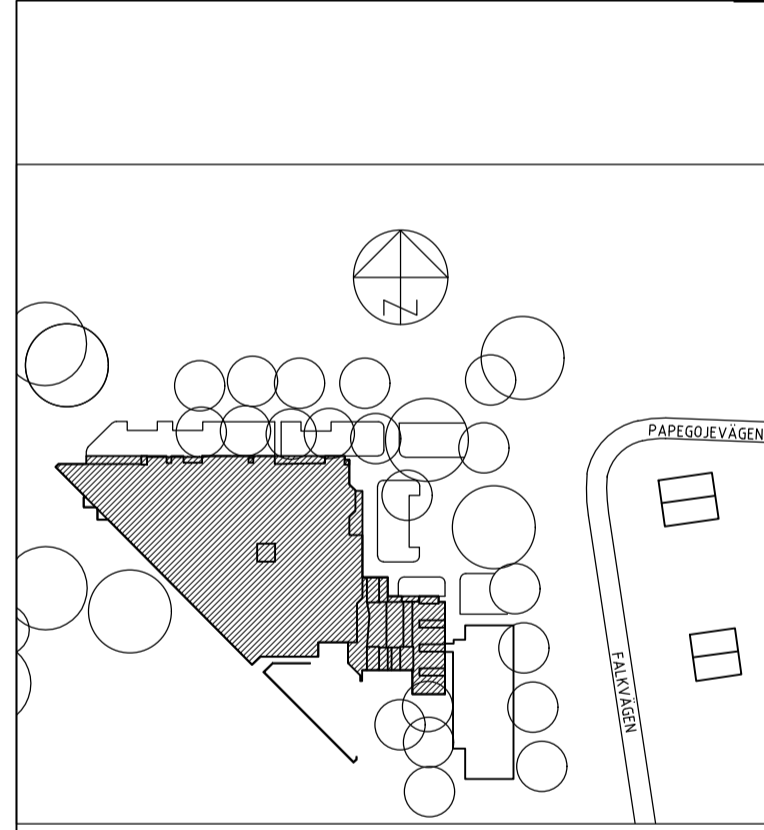


**FÖRKLARINGAR**

SE RITNING : A-40.3-020

 MARKERADE DELAR ÄR NYA

GENERELLT:  
ALL PLÅT PÅ TAK OCH FASAD BYTES UT. KULÖR OCH  
UTFÖRANDE LIKA BEFINTLIGT.

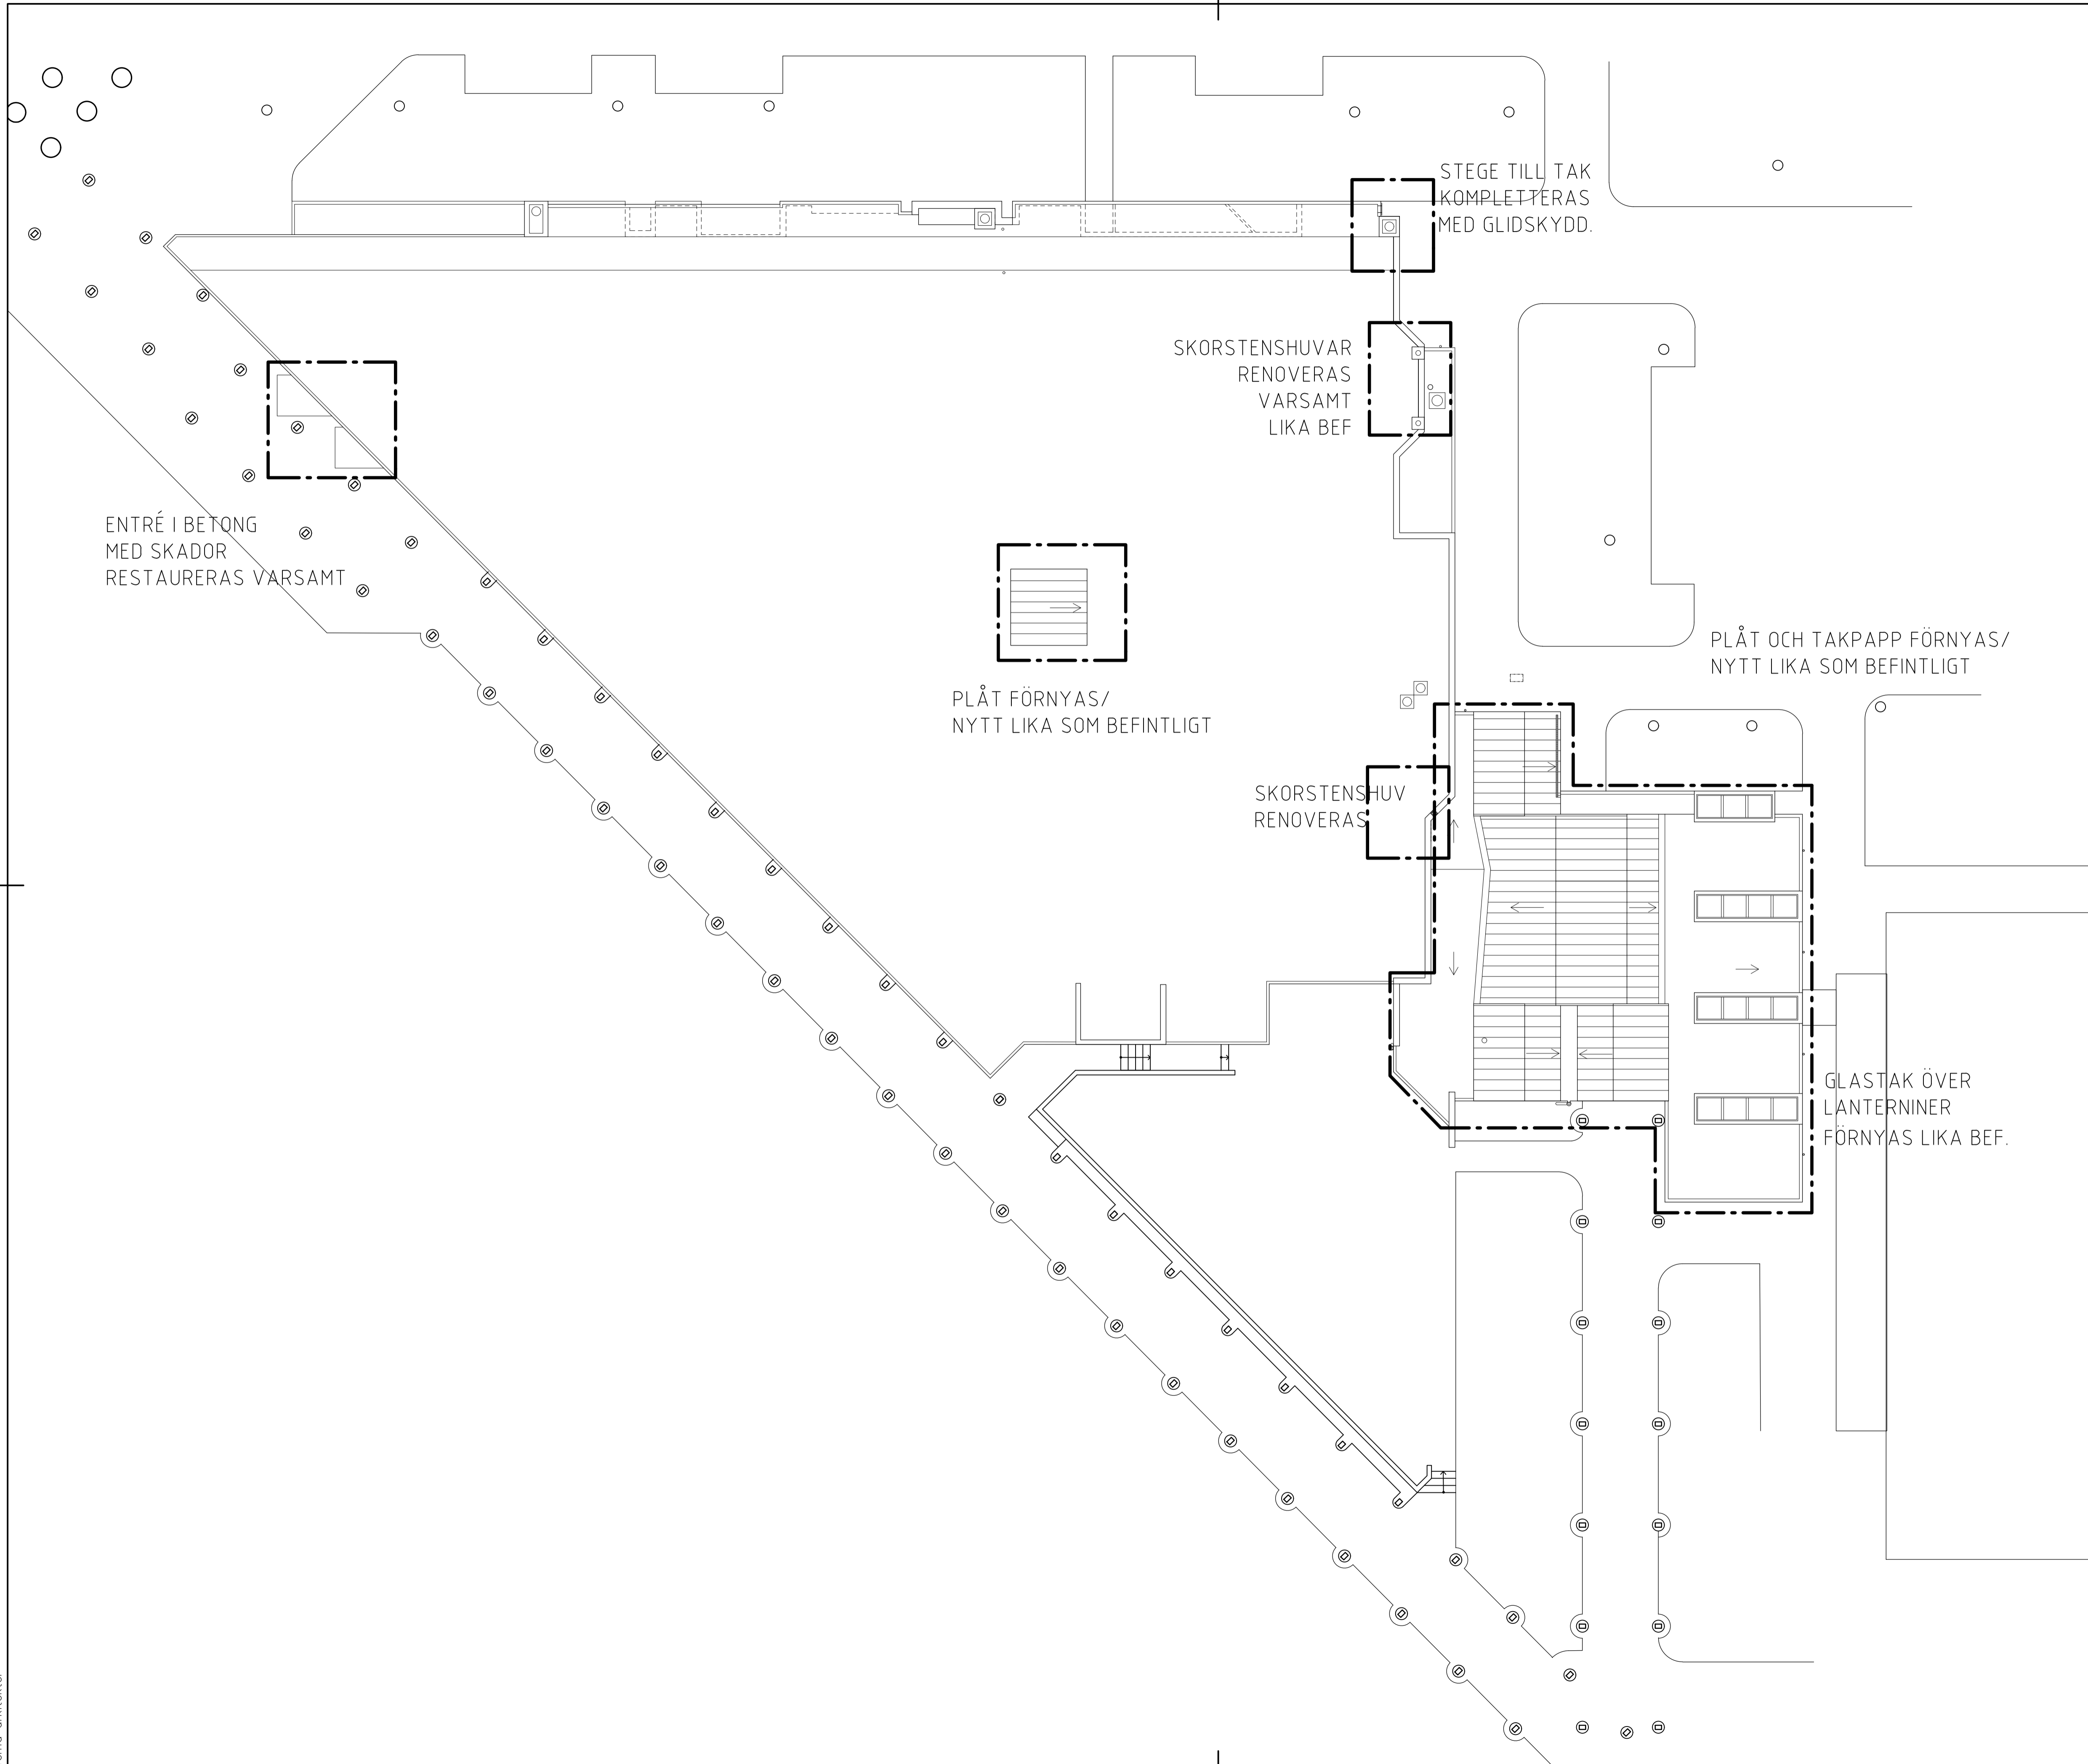

SITUATIONSPLAN  
SKALA 1:1500

BET	ANT	ÄNDRINGEN AVSER	DATUM	SIGN
<b>BYGGLOVSHANDLING</b>				

LUND  
VÄSTER 5:10, FOLKPARKEN

 **Serviceförvaltningen**  
Lundafastigheter  
BOX 41, 221 00 LUND, BROTORGET 1  
TEL. 046-35 50 00, [www.lund.se](http://www.lund.se)

 PE | Arkitektur  
Neptunigatan 42, 211 18 Malmö  
010-516 00 00  
pe.se

UPPDRAG NR 11019829	PROJEKT NR Ombyggnad tak	RITAD AV VDI
DATUM 2022-02-15	ANSVARIG U NORDKVIST	HANDLÄGGARE VAHID DAREJATI

ÖVERSIKTSPLAN  
BYTE AV TAK, FÖNSTER- OCH GLASPARTIER

TAKPLAN	SKALA
OBJEKTNUMMER 1107	(A1): 1:150 (A3): 1:300
RITNINGNUMMER A-40.1-020	BET